

અંતિમ નગર રચના યોજના ગુડા નં ૧૬ (પેથાપુર)




સ્કેલ ૧સેમી=૨૦.૦ મી

નકશા નંબર: ૦૩

મુળખંડ અને અંતિમખંડોની હદો દર્શાવતો નકશો

અનુસૂચિ

- ધોજનાની હદ
- અર્ધ નંબરની હદ
- મુળખંડની હદ
- અંતિમખંડની હદ
- હાલત કંપાઉન્ડ વોલ
- ધોજનાના રસાભ્યો
- હાલત ખોલકામ
- અર્ધ નંબર
- મુળખંડ નંબર
- અંતિમખંડ નંબર
- વિસ્તરણ
- વાહિજના વેચાણ માટે
- ધોરણિક ઉત્પાદન/અર્ધિક
- રહેણાંક ના વેચાણ માટે
- કામગીરી આધારિત
- પાકાલવેના રહેણાંક
- સ્કૂલ / રમવાનું પ્લેસ
- મનોરમો / ખુલ્લો પ્લોટ
- તળાવ

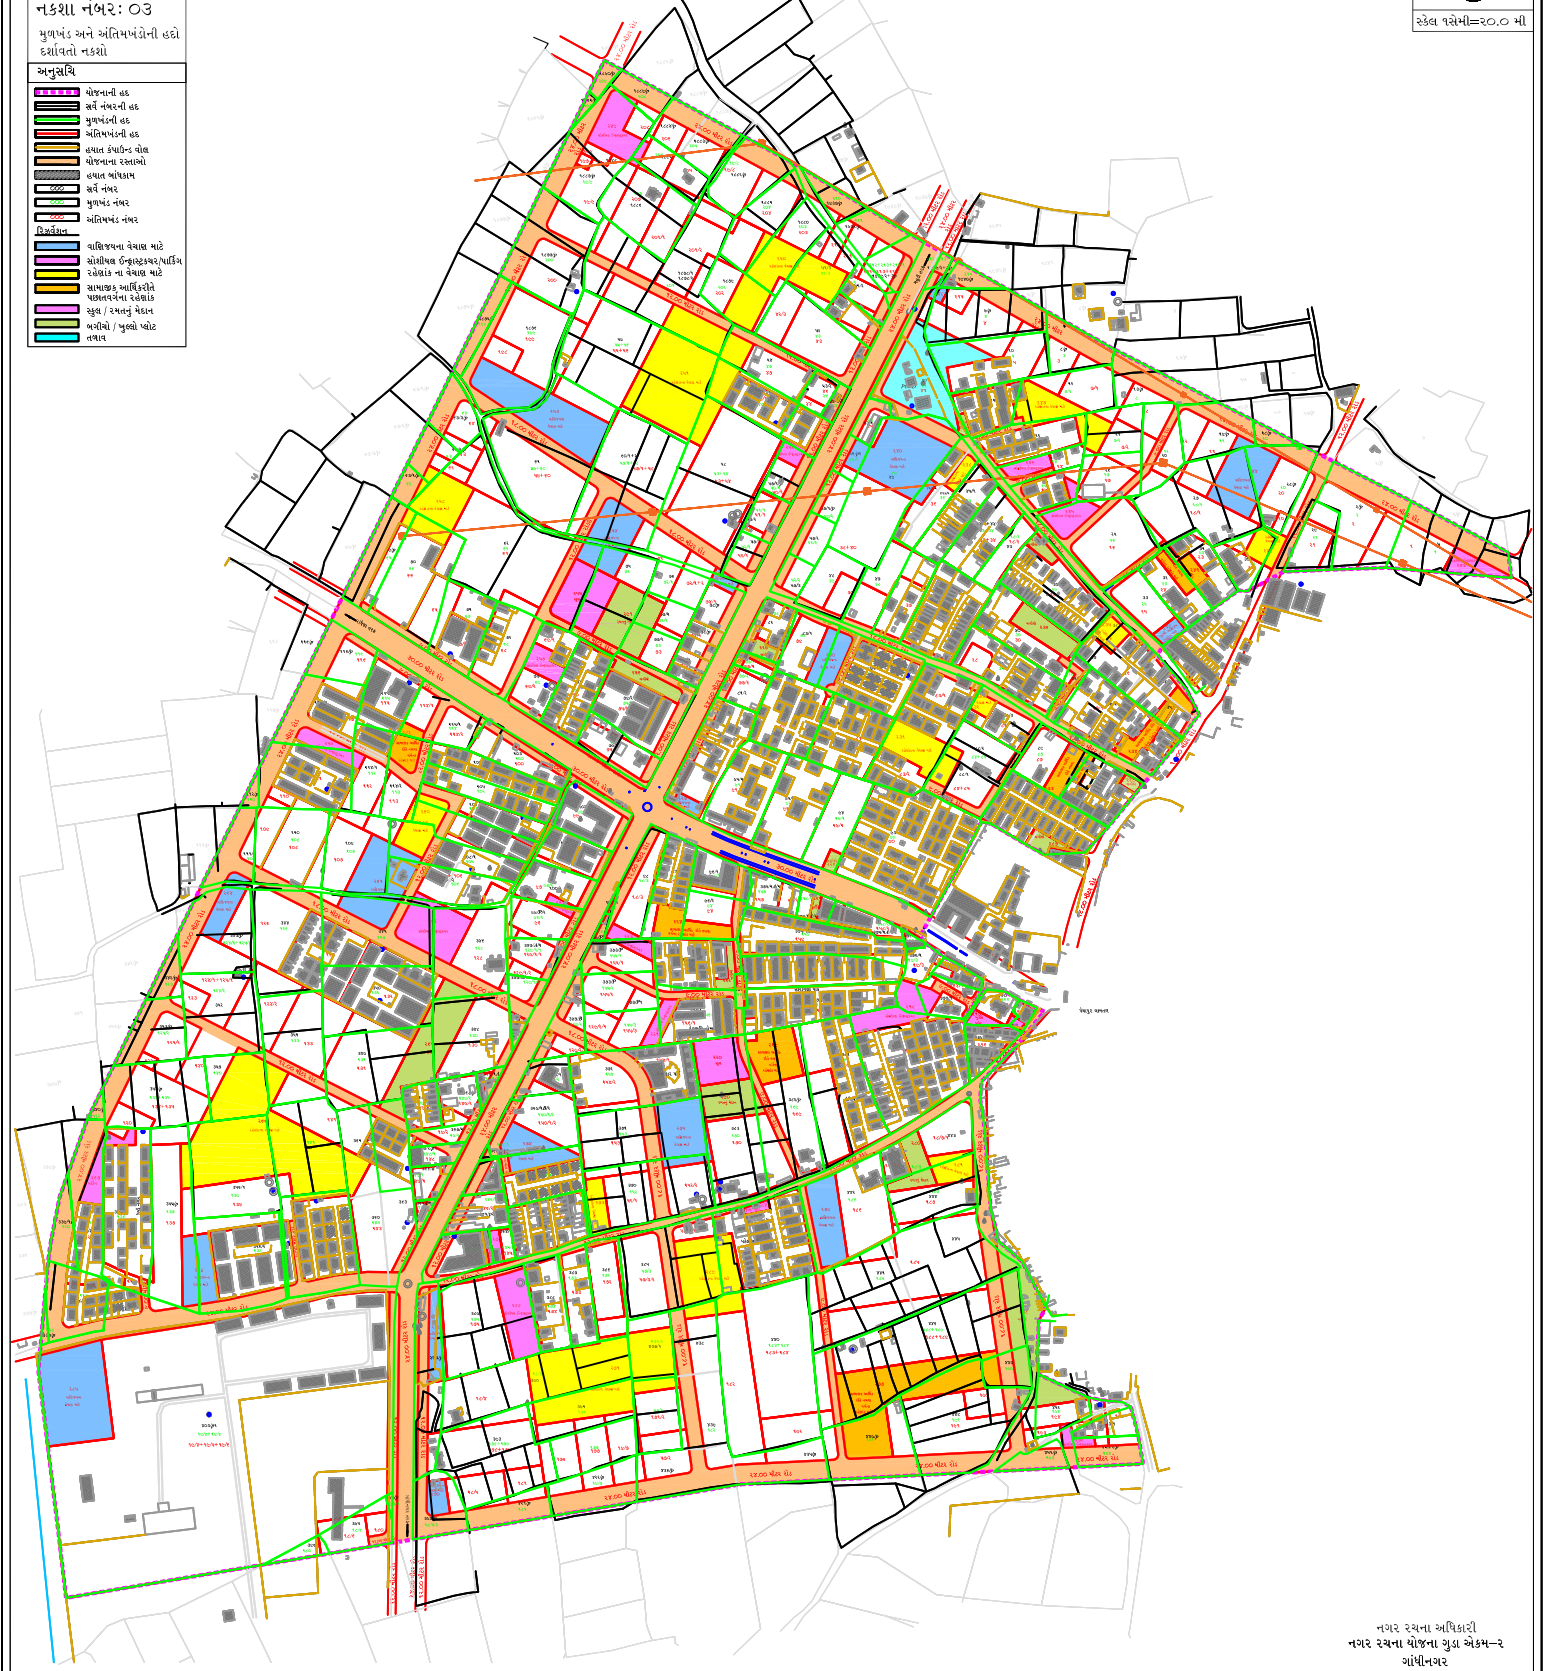

નગર રચના અધિકારી
નગર રચના યોજના ગુડા એકમ-૨
ગાંધીનગર