

પારંપરિક નગર રચના યોજના ગુણ નં. ૭ (સરગાસણ-કુદાસણ-પોર)


એવોડ અગાઉ નો પરામર્શ



સ્કેલ ૧સેમી=૨૦.૦ મી

PLAN NO :- 03
O.P. & F.P. PLAN

- અનુક્રમિક
- યોજનાની હદ
 - સર્વે નંબરની હદ
 - મુજબંદની હદ
 - અંતિમખંડની હદ
 - હવાત કંપાઉન્ગ પોલ
 - યોજનાના રક્ષાઓ
 - હવાત બાંધકામ
 - સર્વે નંબર
 - મુજબંદ નંબર
 - અંતિમખંડ નંબર
- રિઝર્વેશન
- વાણિજ્યના વેચાણ માટે
 - મેમ્બરશુડ સેન્ટર/પાર્કિંગ
 - રેલોસ્ટા ના વેચાણ માટે
 - સામાજિક આર્થિકરોને પાસત રેલોસ્ટા
 - રૂઝા / રખતુનું પેદાશ
 - જમીન/ પુરોજા ઓટ
 - તથાવન

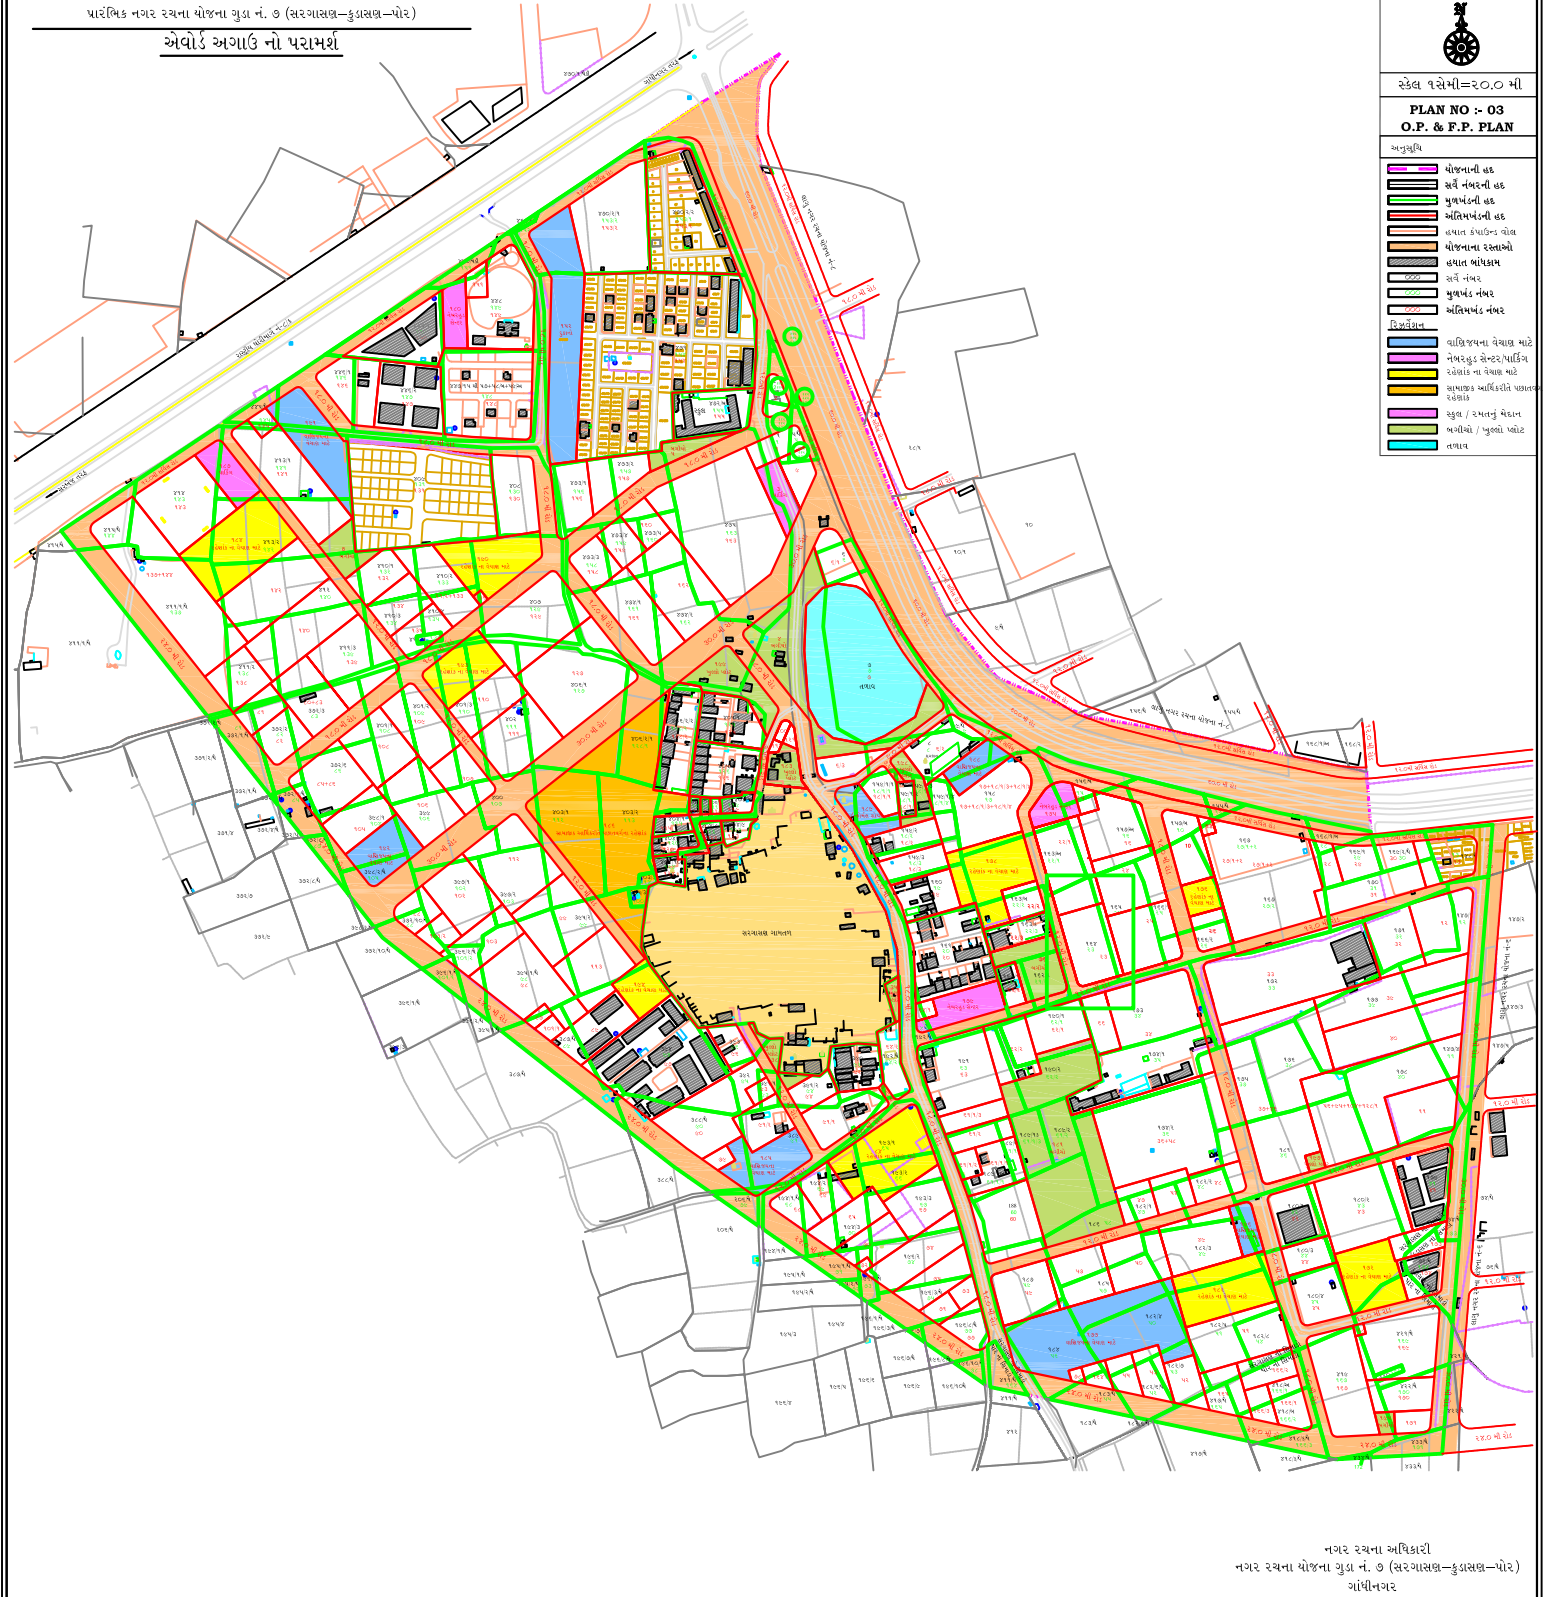

નગર રચના અધિકારી
નગર રચના યોજના ગુણ નં. ૭ (સરગાસણ-કુદાસણ-પોર)
ગાંધીનગર